


Total height 3m65
Roof slope degré 40° catslide 37°
Head clearance height 2m10
Wall / Staddle stone height 0m23
Posts 215/195x195
M² Roof S=25,5m²
Rafter 70x95

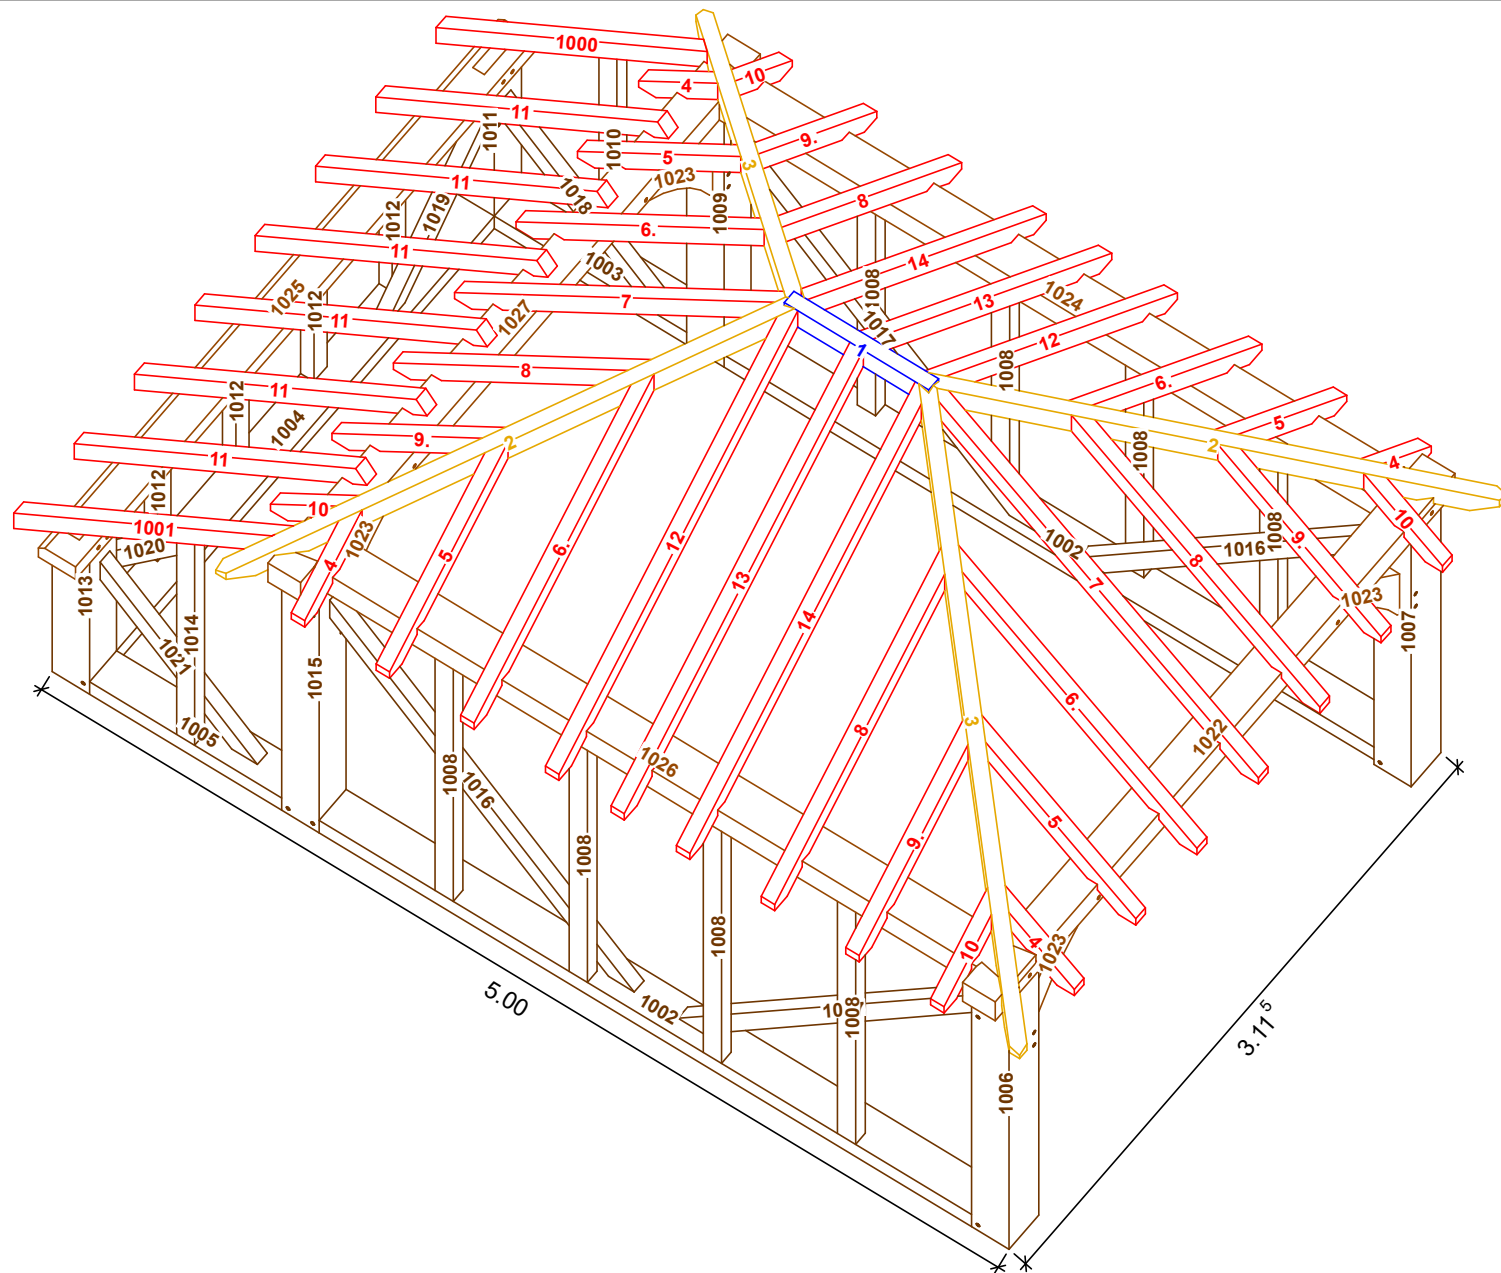

Projet : C01 3.115x5 / bvn 3533

3D+N°C

Raison Bois & Débits
14 rue des ANDAINES
61700 PERROU
E-mail: contact@raison-bois.fr
www.raison-bois.fr



Total height 3m95

Roof slope degré 40° 37°



Head clearance height 2m10

Wall / Staddle stone height 0m23

Posts 215/195x195

M² Roof S=46,2m²

Rafters 70x95

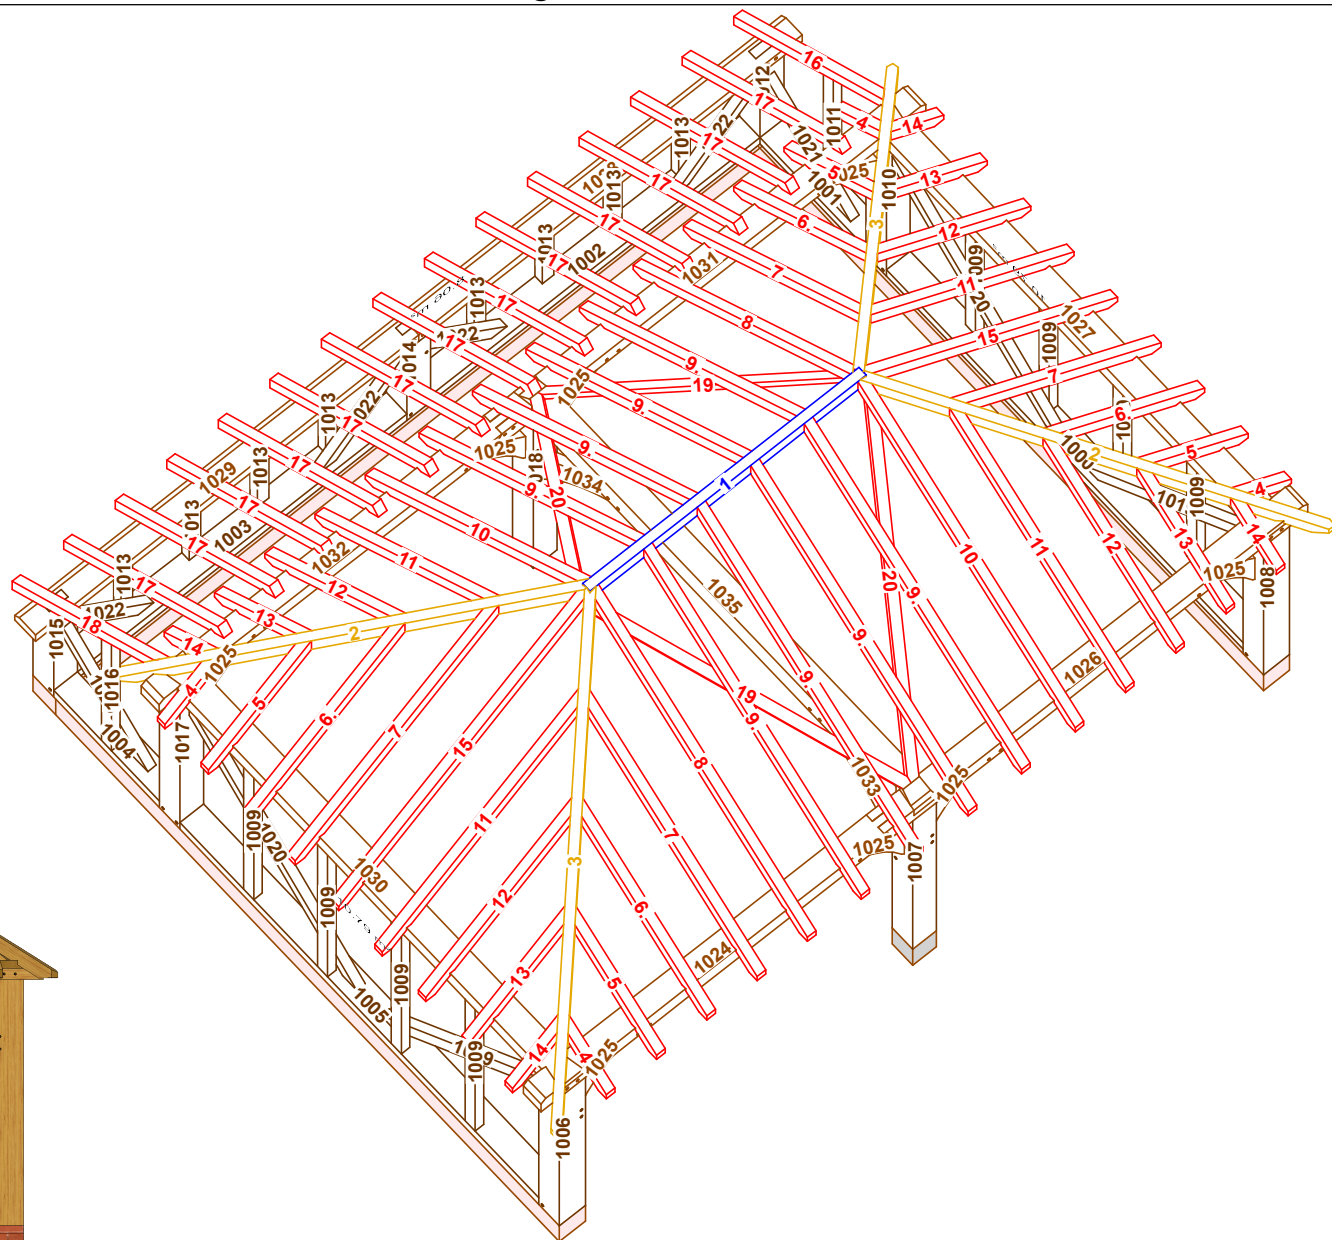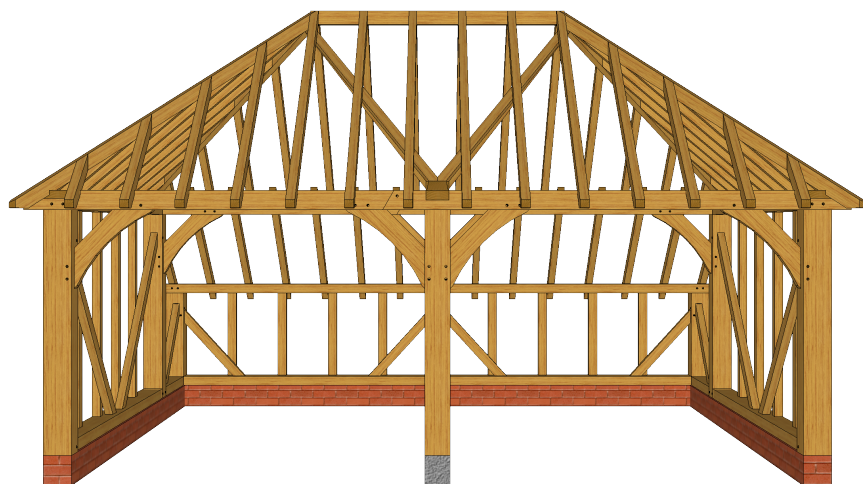

Projet : réf:2109 / C02 / bvn 3468

3D+N°C

Raison Bois & Débits



14 rue des ANDAINES

61700 PERROU

E-mail: contact@raison-bois.fr

www.raison-bois.fr



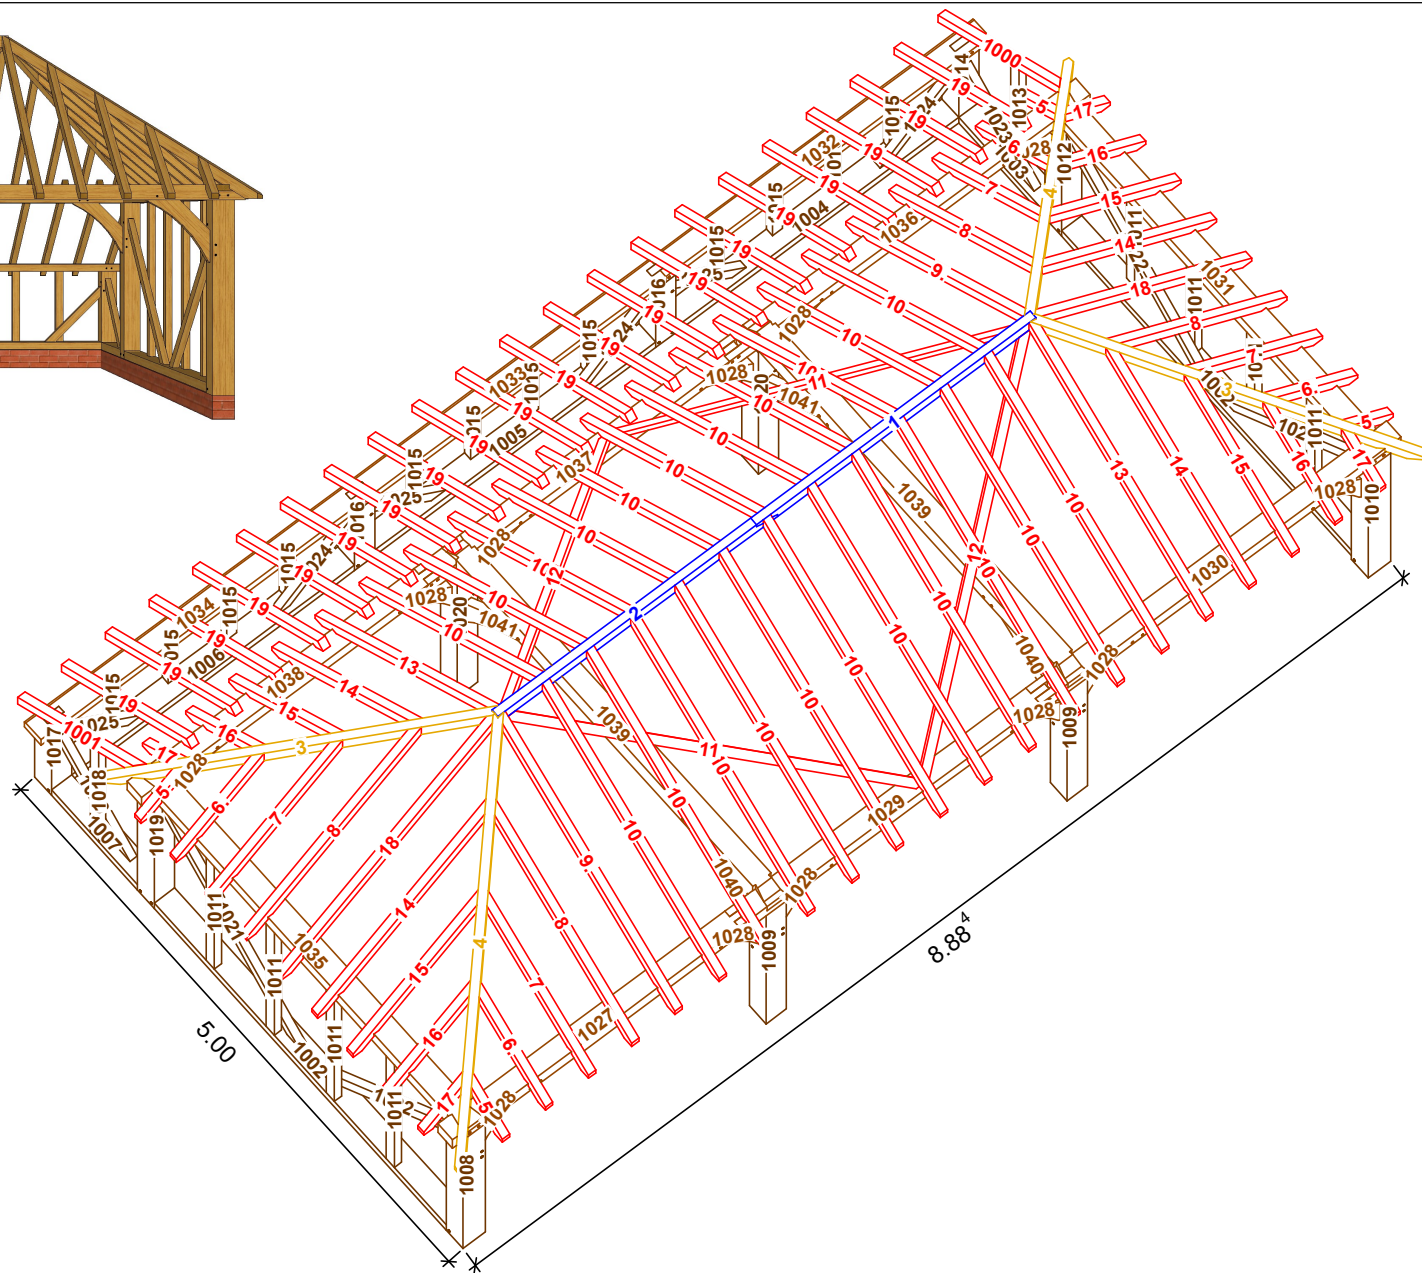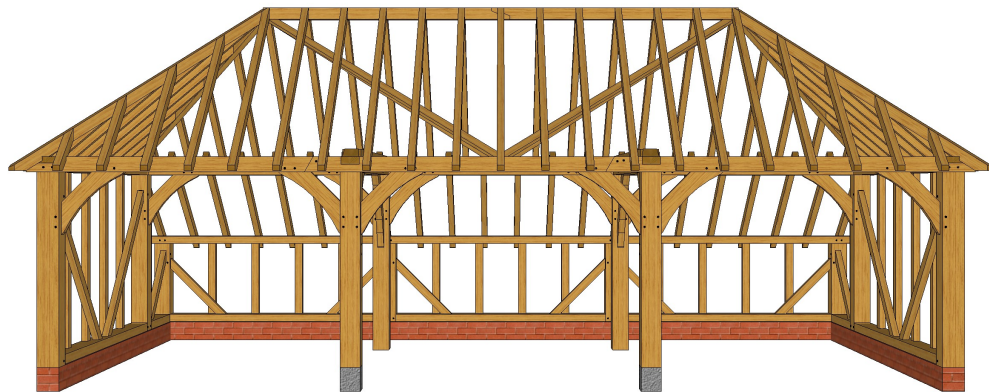


Total height 3m95
 Roof slope degré 40° 37°
 Head clearance height 2m10
 Wall / Staddle stone height 0m23
 Posts 195x195
 M² Roof S=68,5m²
 Rafter 70x95

Projet : réf:2111 / C03 / bvn 3470

3D+N°C

Raison Bois & Débits
 14 rue des ANDAINES
 61700 PERROU
 E-mail: contact@raison-bois.fr
 www.raison-bois.fr

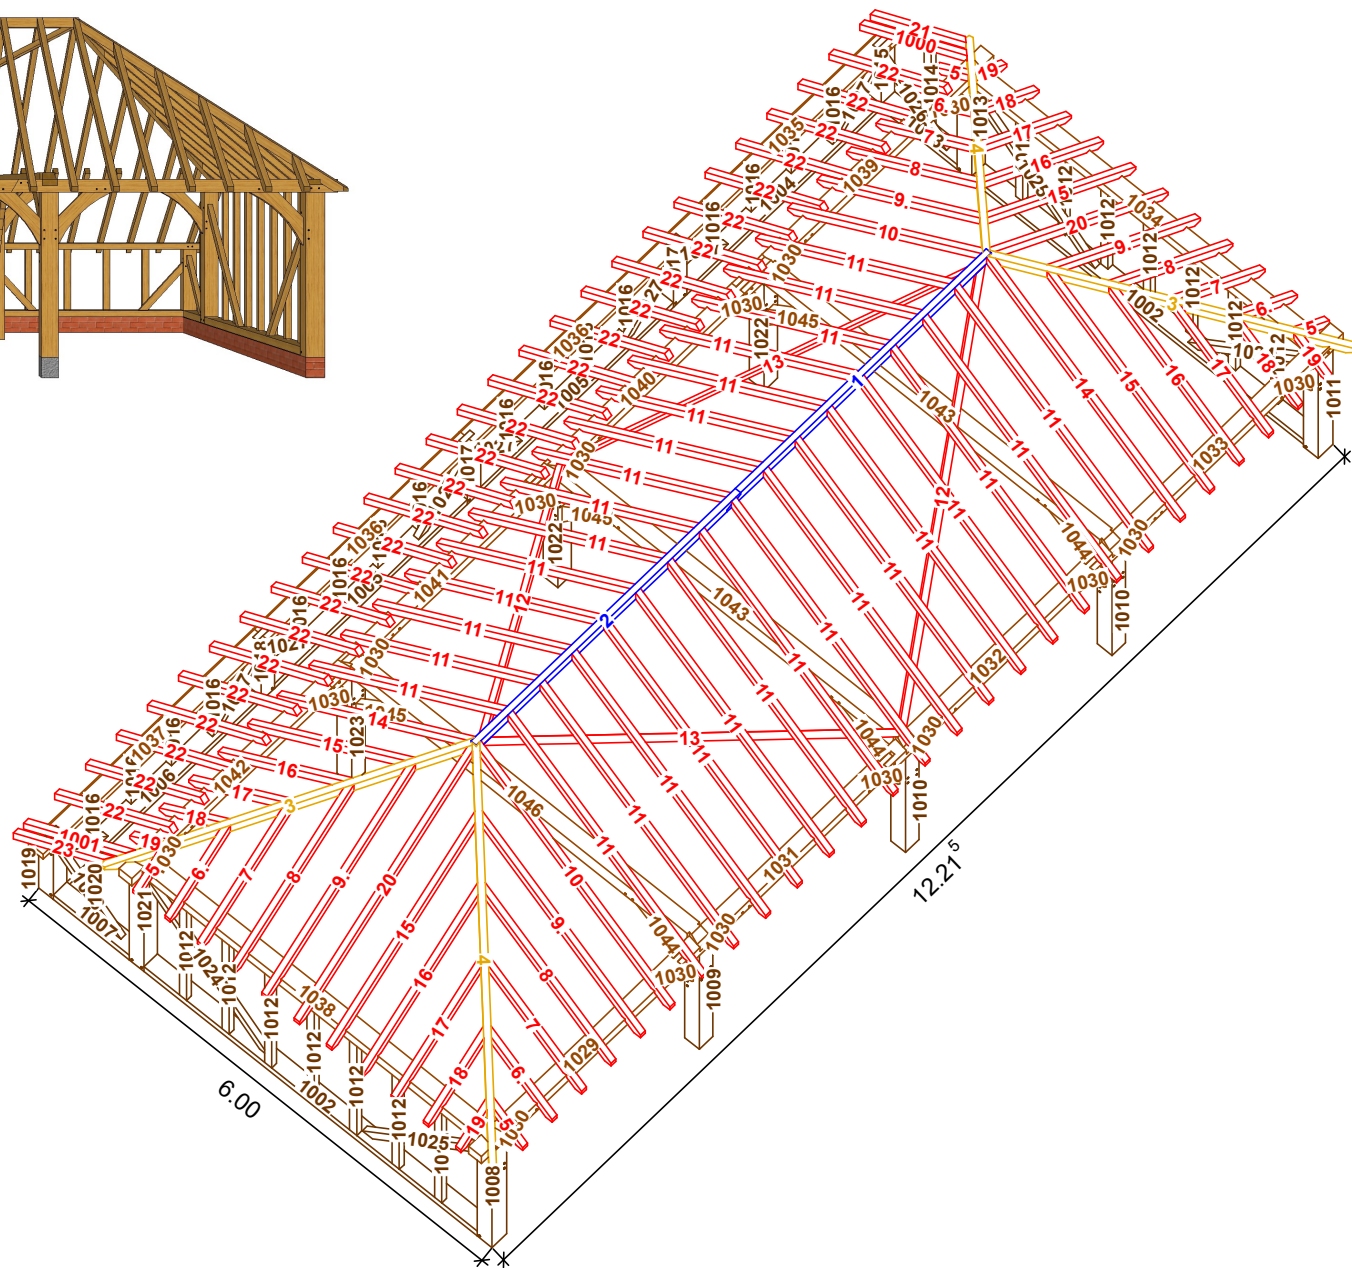

**Projet : réf:2113 / C04 / bvn 3528**

Raison Bois & Débits
14 rue des ANDAINES
61700 PERROU
E-mail: contact@raison-bois.fr
www.raison-bois.fr

